




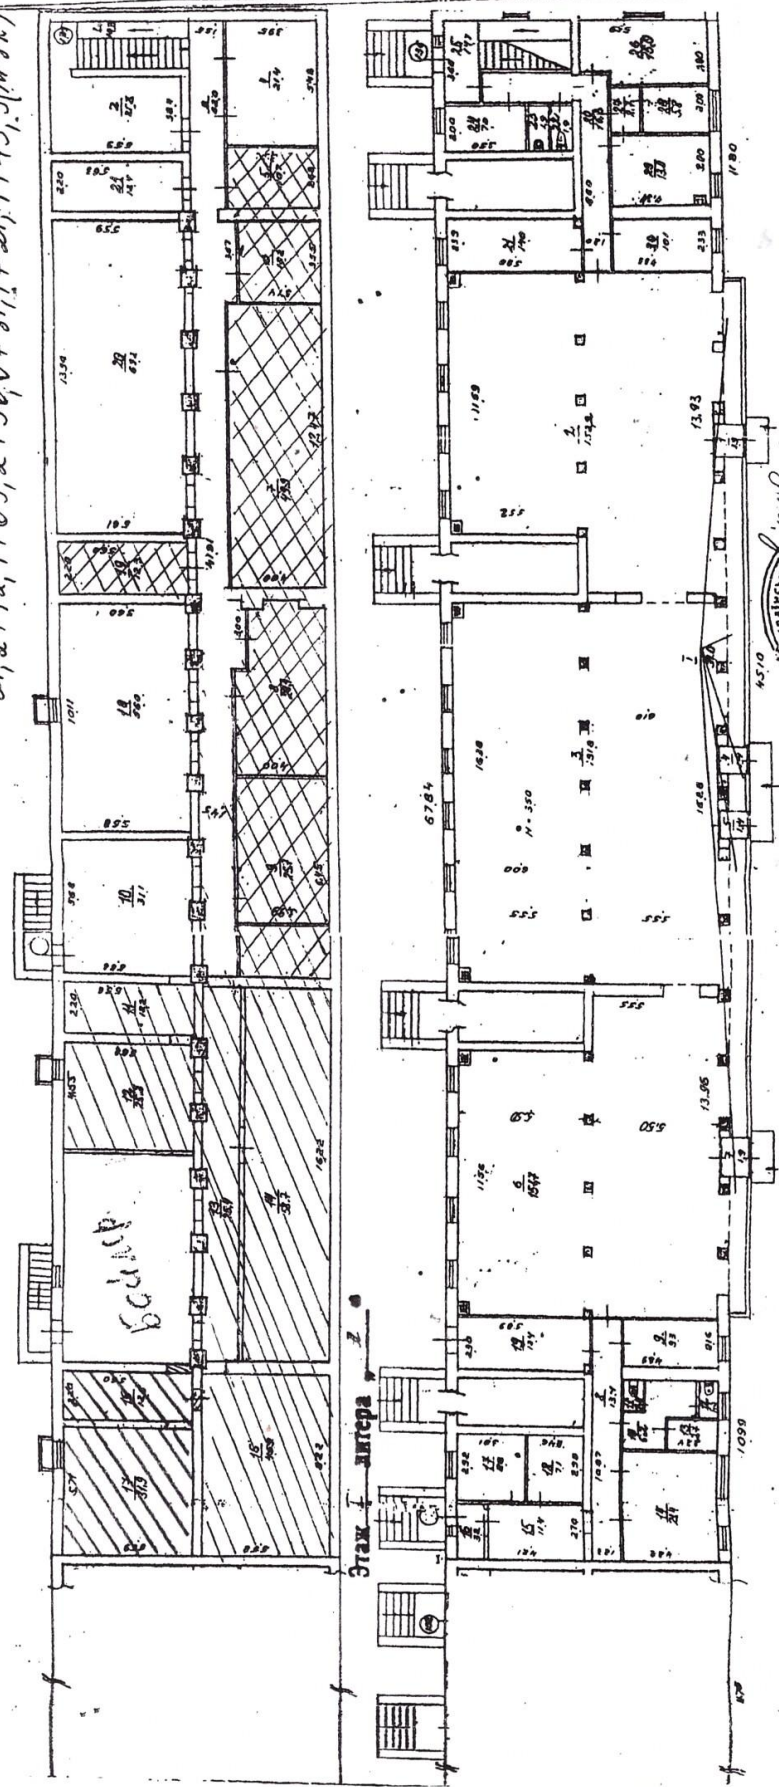




Додаток 1.1  
 будинку № 46 мігер «А» вул. (провул., площа) Вікторівська  
 місто (селище, село) Київ р-н Олександрівський

КСУ ГОВ "Гумібер"   
 Менеджер Муршинський Ярослав  
 Площа 254,8 м<sup>2</sup>  
 21, 2 + 12,4 + 6,9, 2 + 56,0 + 31,1 + 21,4 + 43,5 (МЗК)

Масштаб 1:100



Ким	Бюро технічної інвентаризації
Нач. бюро	Семчук
Виконав	Безсмертний
Перевірив	Червока
	24.03.2004 р.

Відомість = 10,7 + 12,2 + 4,9 + 2,9 + 2,9 + 1,1 + 2,5 + 7 + 12,3 + 2,8 (МЗК) = 110,7 м<sup>2</sup>